


教室分配平面圖——一〇五學年度第一學期

105.6.13

1050613 24+2

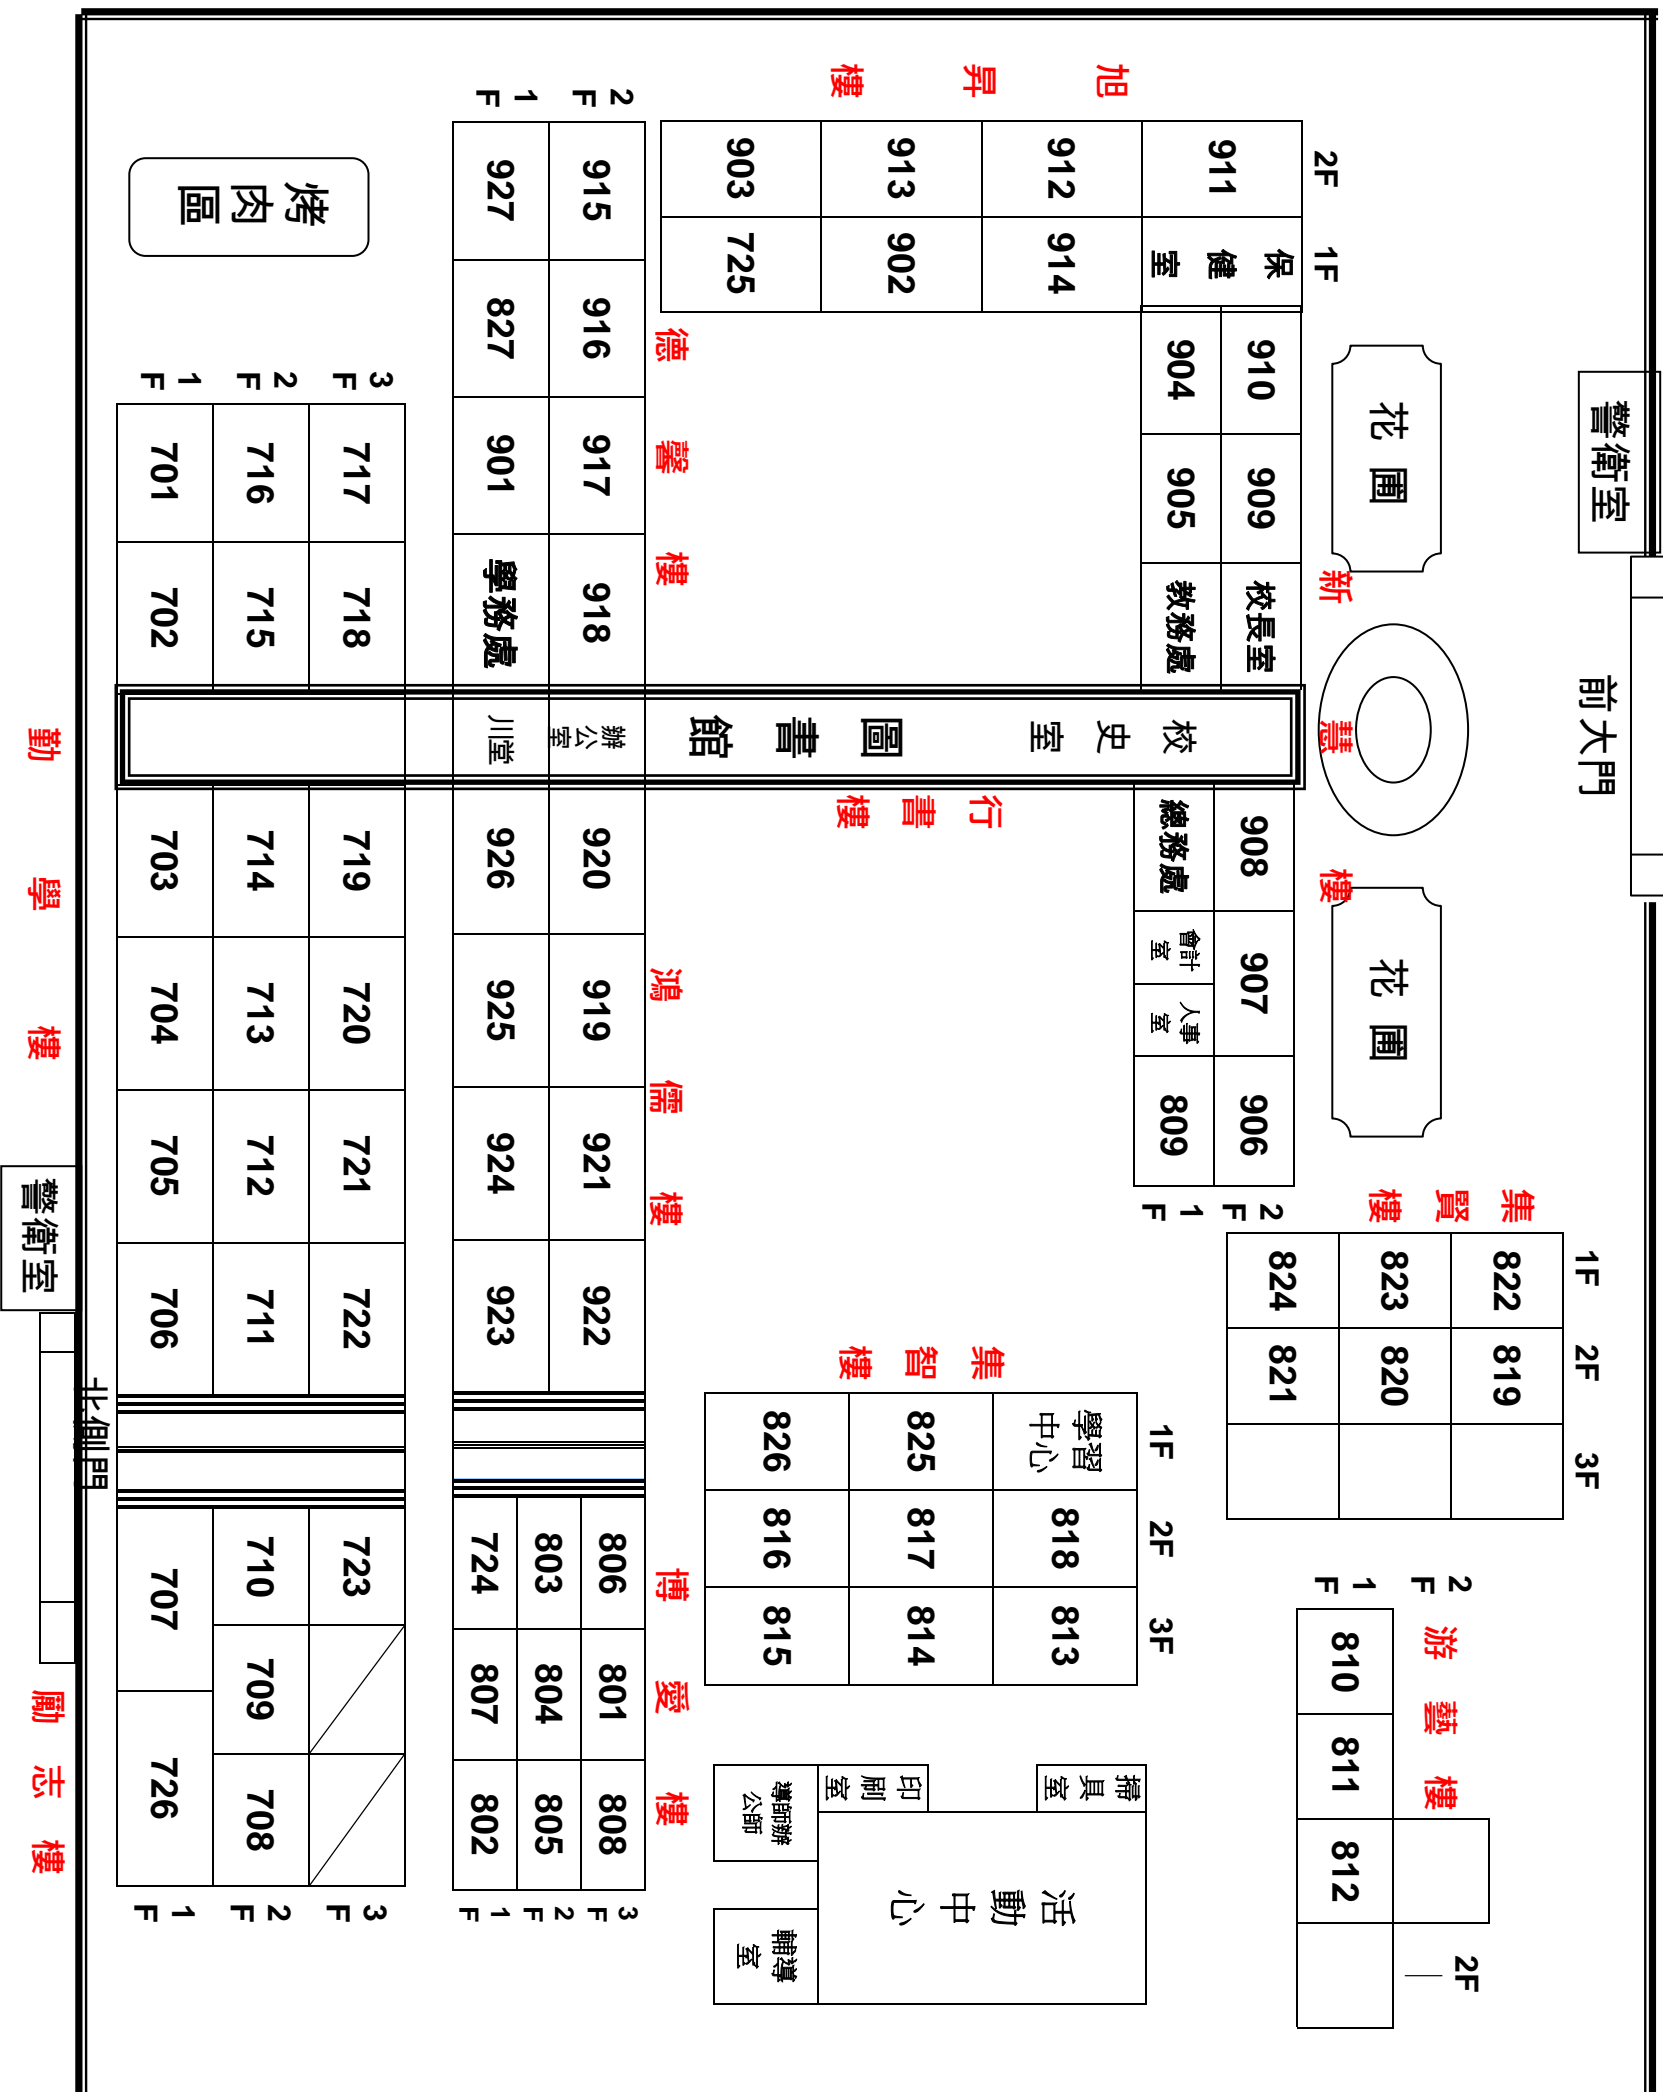

警衛室 前大門 勤學樓 勵志樓